

**MODIFICACIÓN PARCIAL, AL PLAN MUNICIPAL DE DESARROLLO URBANO Y DE CENTRO DE POBLACIÓN 2023 - 2040, DE GENERAL ZUAZUA, NUEVO LEÓN**



**SIMBOLOGÍA**

- Límite Municipal
- Asentamientos Humanos
- Curvas a cada 50 mts.
- Corriente de Agua Perene


**Densidades**

DA	Densidad Tipo A	1 Vivienda /Ha
DB	Densidad Tipo B	5 Viviendas /Ha
DC	Densidad Tipo C	15 Viviendas /Ha
DD	Densidad Tipo D	30 Viviendas /Ha
DE	Densidad Tipo E	45 Viviendas /Ha
DF	Densidad Tipo F	60 Viviendas /Ha
DG	Densidad Tipo G	75 Viviendas /Ha

Zona Desarrollada

**Vialidades**

	24 MTS.
	34 MTS.
	44 MTS.
	64 MTS.
	124 MTS.

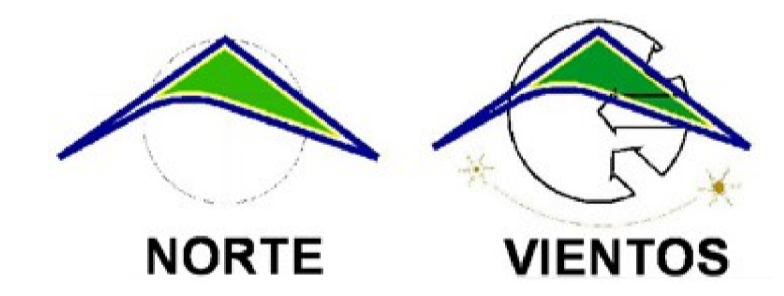

**FDL**

FARIAS & DE LEÓN  
ARQUITECTOS S.A. DE C.V.

Nivel | No. Plano

**ESTRATÉGIA | 08**

Nombre Plano  
**DENSIDADES HABITACIONALES**

Escala: 1:40,000

