


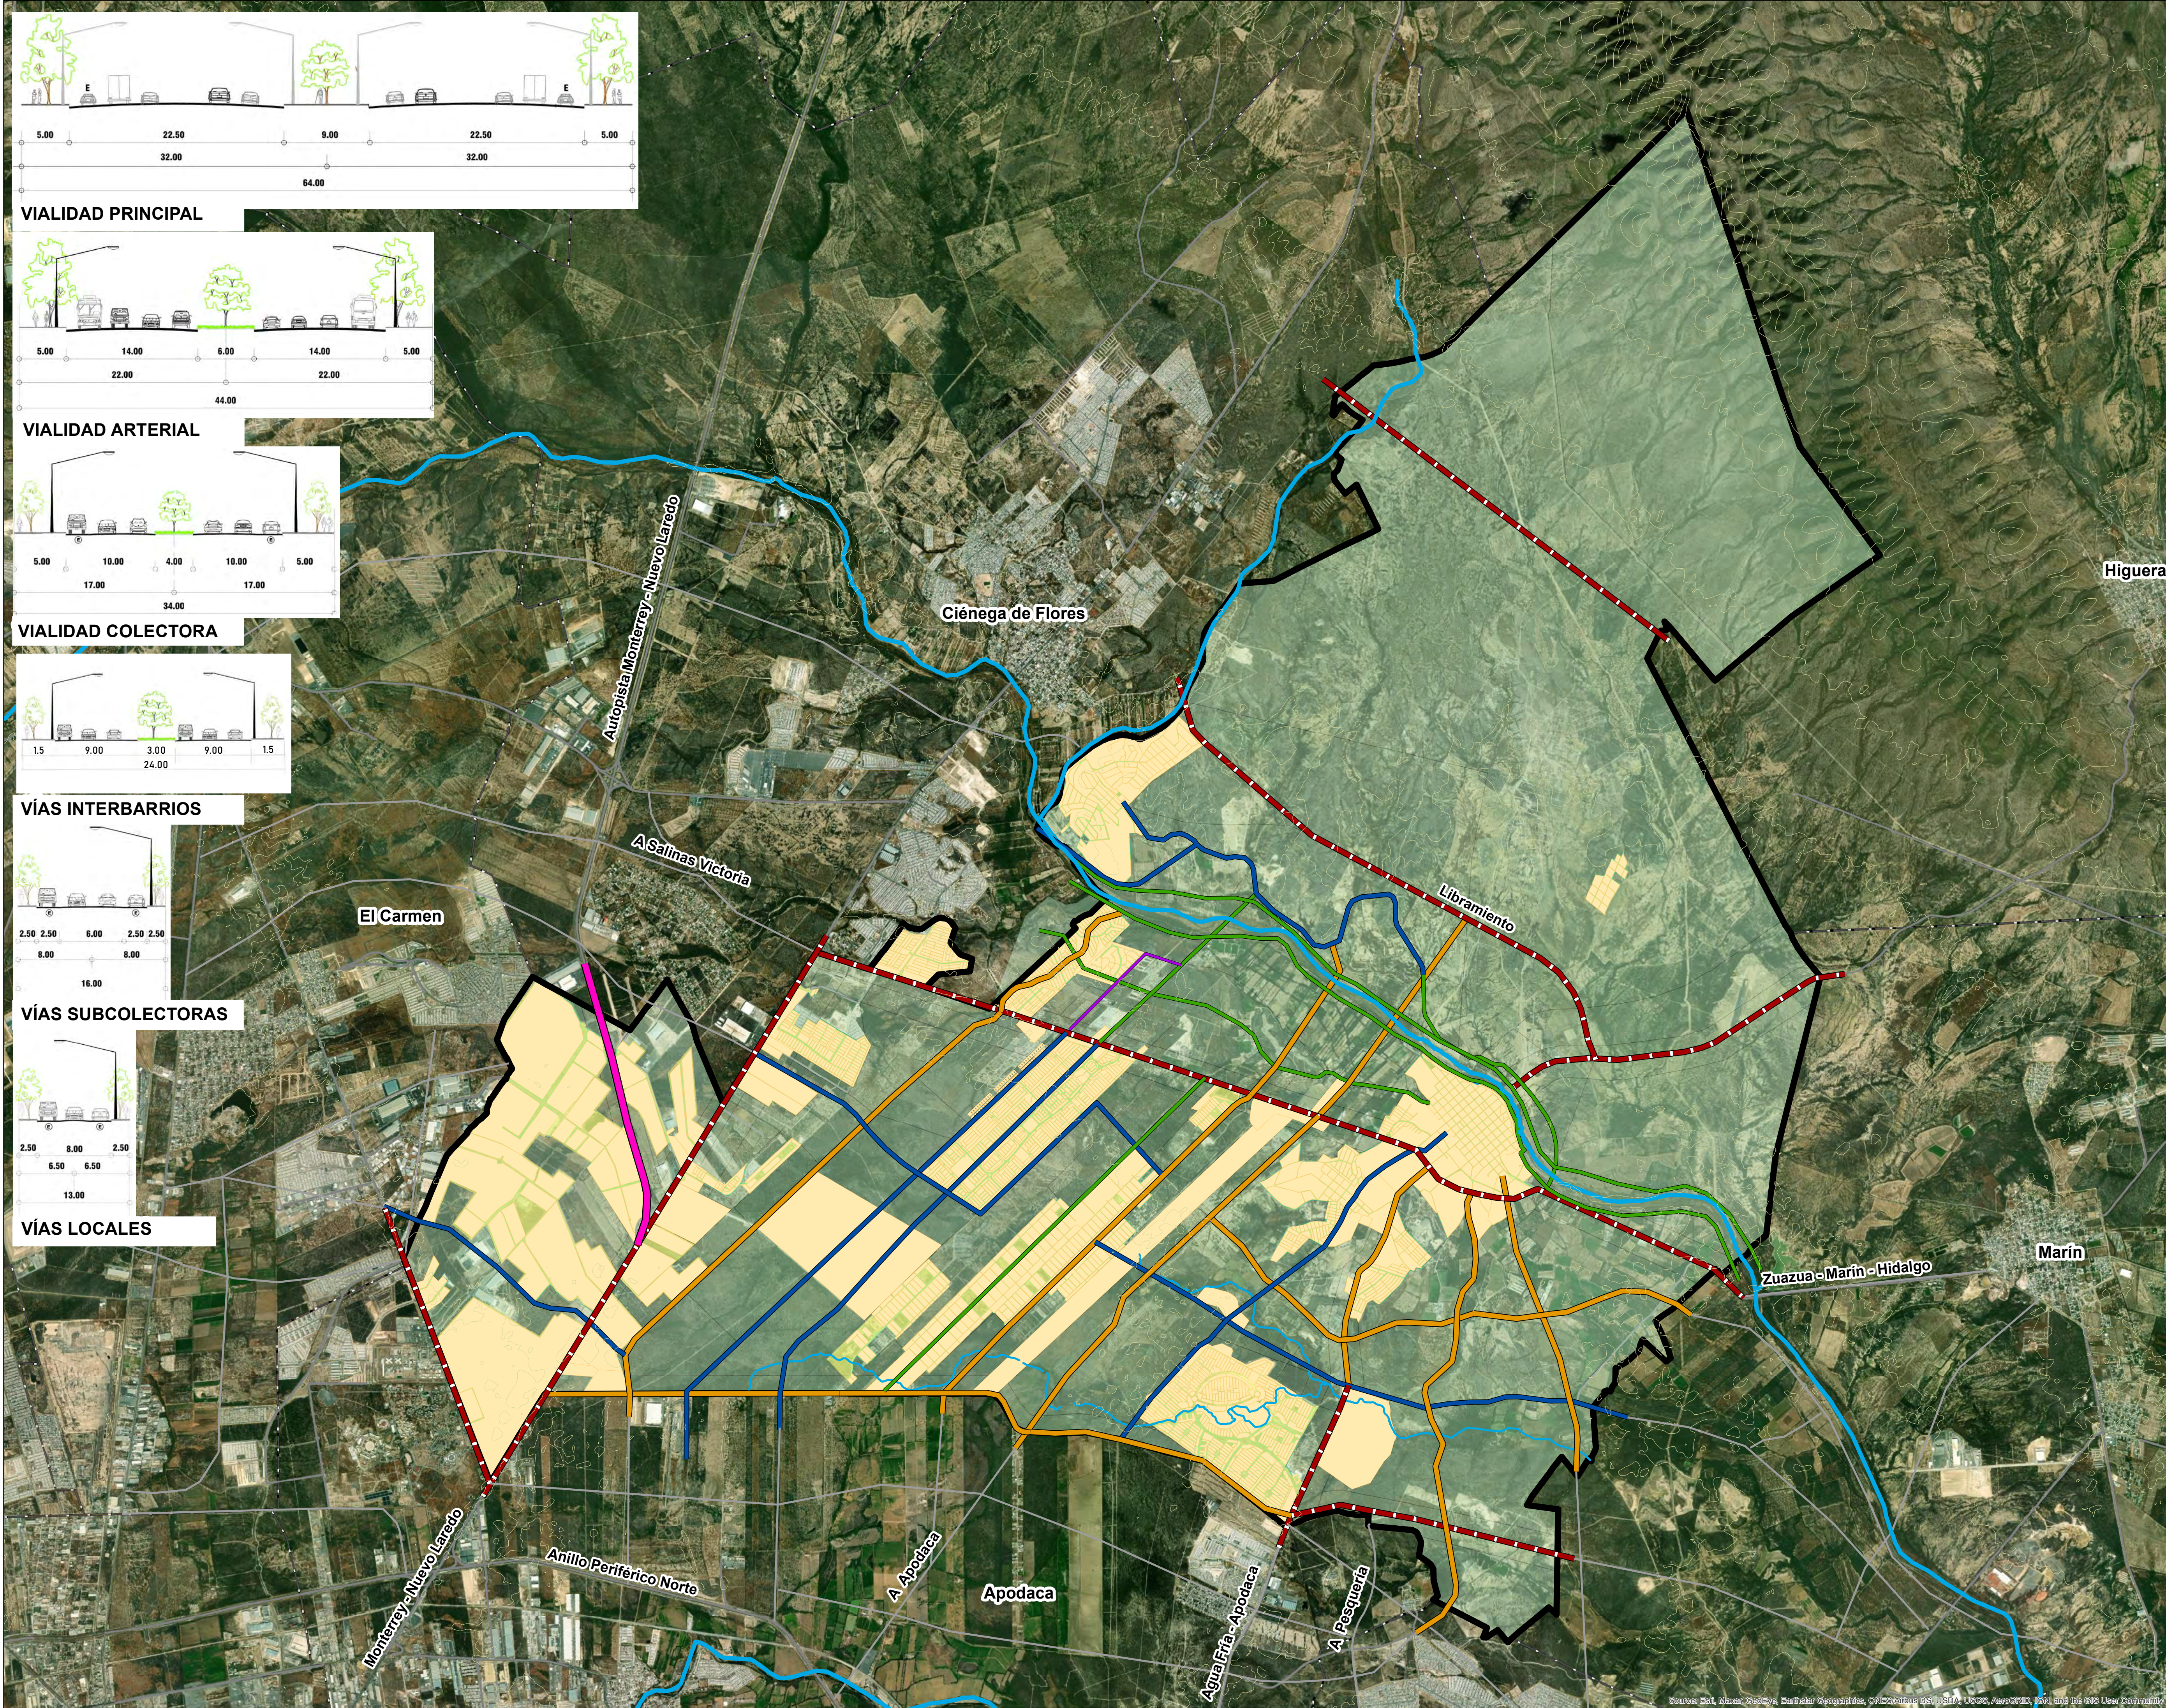

**MODIFICACIÓN PARCIAL, AL
PLAN MUNICIPAL DE DESARROLLO
URBANO Y DE CENTRO DE
POBLACIÓN 2023 - 2040,
DE GENERAL ZUAZUA, NUEVO LEÓN**



NUEVO LEÓN
GOBIERNO DEL ESTADO


SIMBOLOGÍA

 Límite Municipal

 Localidades Urbanas

 Asentamientos Humanos

 Curvas a cada 50 mts.

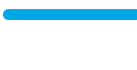 Corriente de Agua Perene

Vialidades

 13 MTS.

 24 MTS.

 34 MTS.

 44 MTS

 64 MTS.

 124 MTS.



NORTE **VIENTOS**

F D L

FARIAS & DE LEÓN
ARQUITECTOS S.A. DE C.V.

Nivel	No. Plano
ESTRATÉGIA	05
Nombre Plano	
INFRAESTRUCTURA VIAL	
Escala: 1:40,000	
