

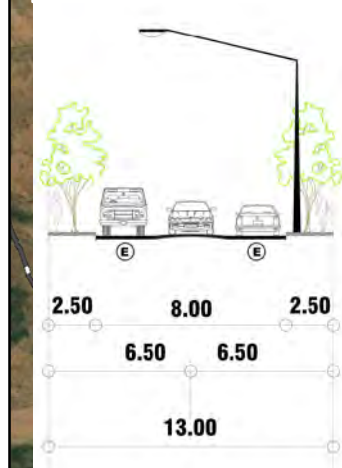
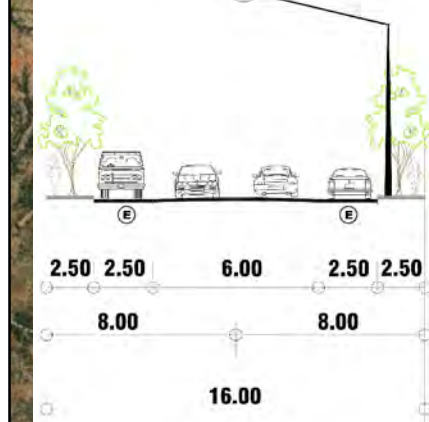
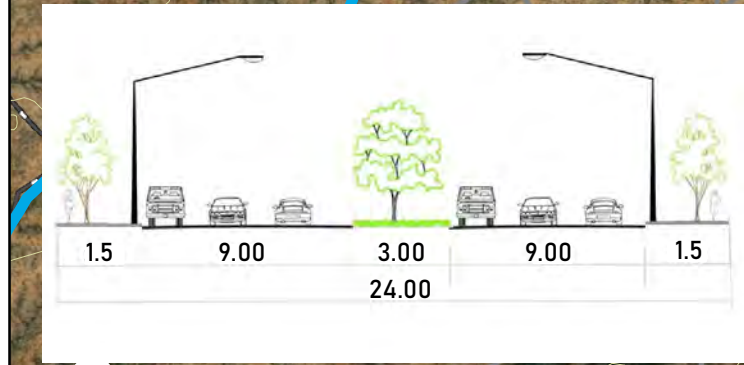
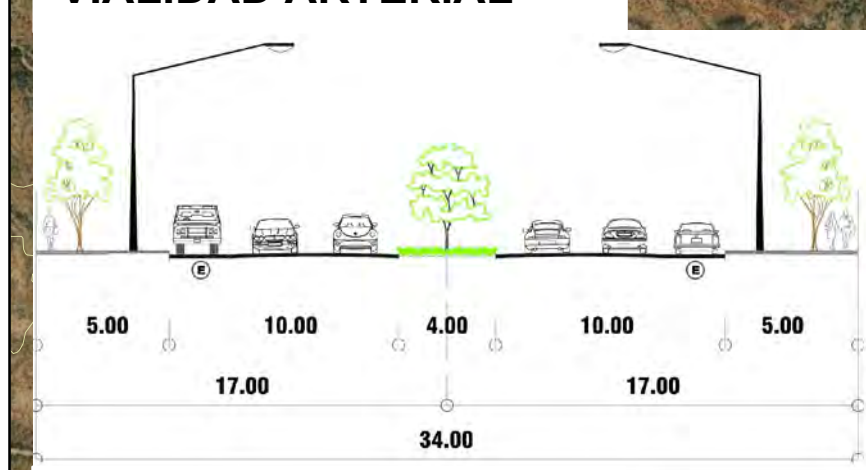
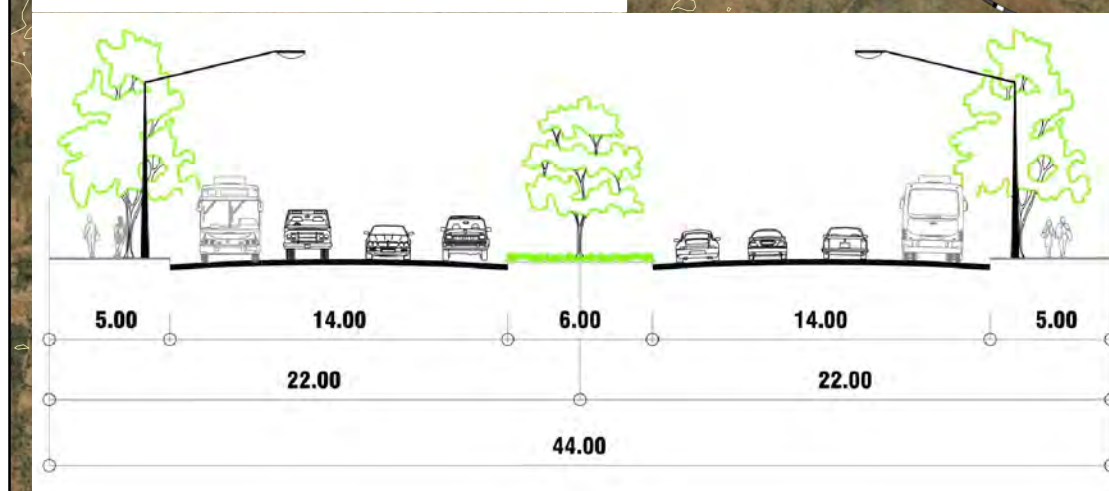


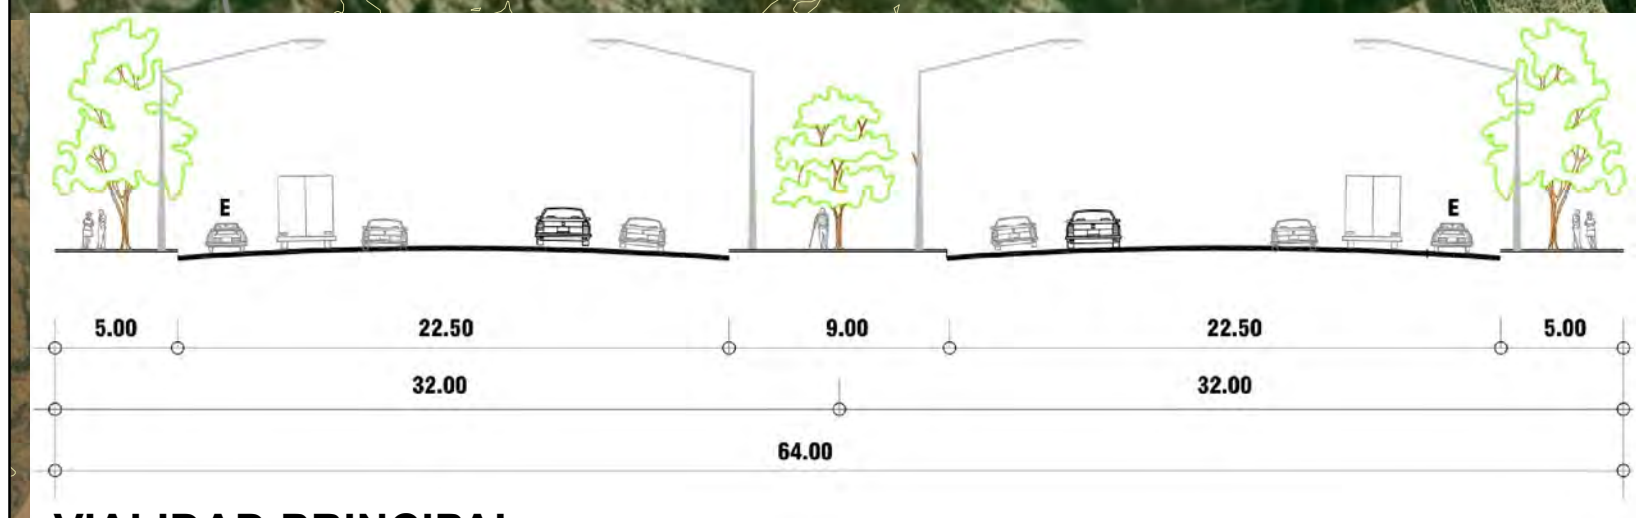

**MODIFICACIÓN PARCIAL, AL
PLAN MUNICIPAL DE DESARROLLO
URBANO Y DE CENTRO DE
POBLACIÓN 2023 - 2040,
DE GENERAL ZUAZUA, NUEVO LEÓN**

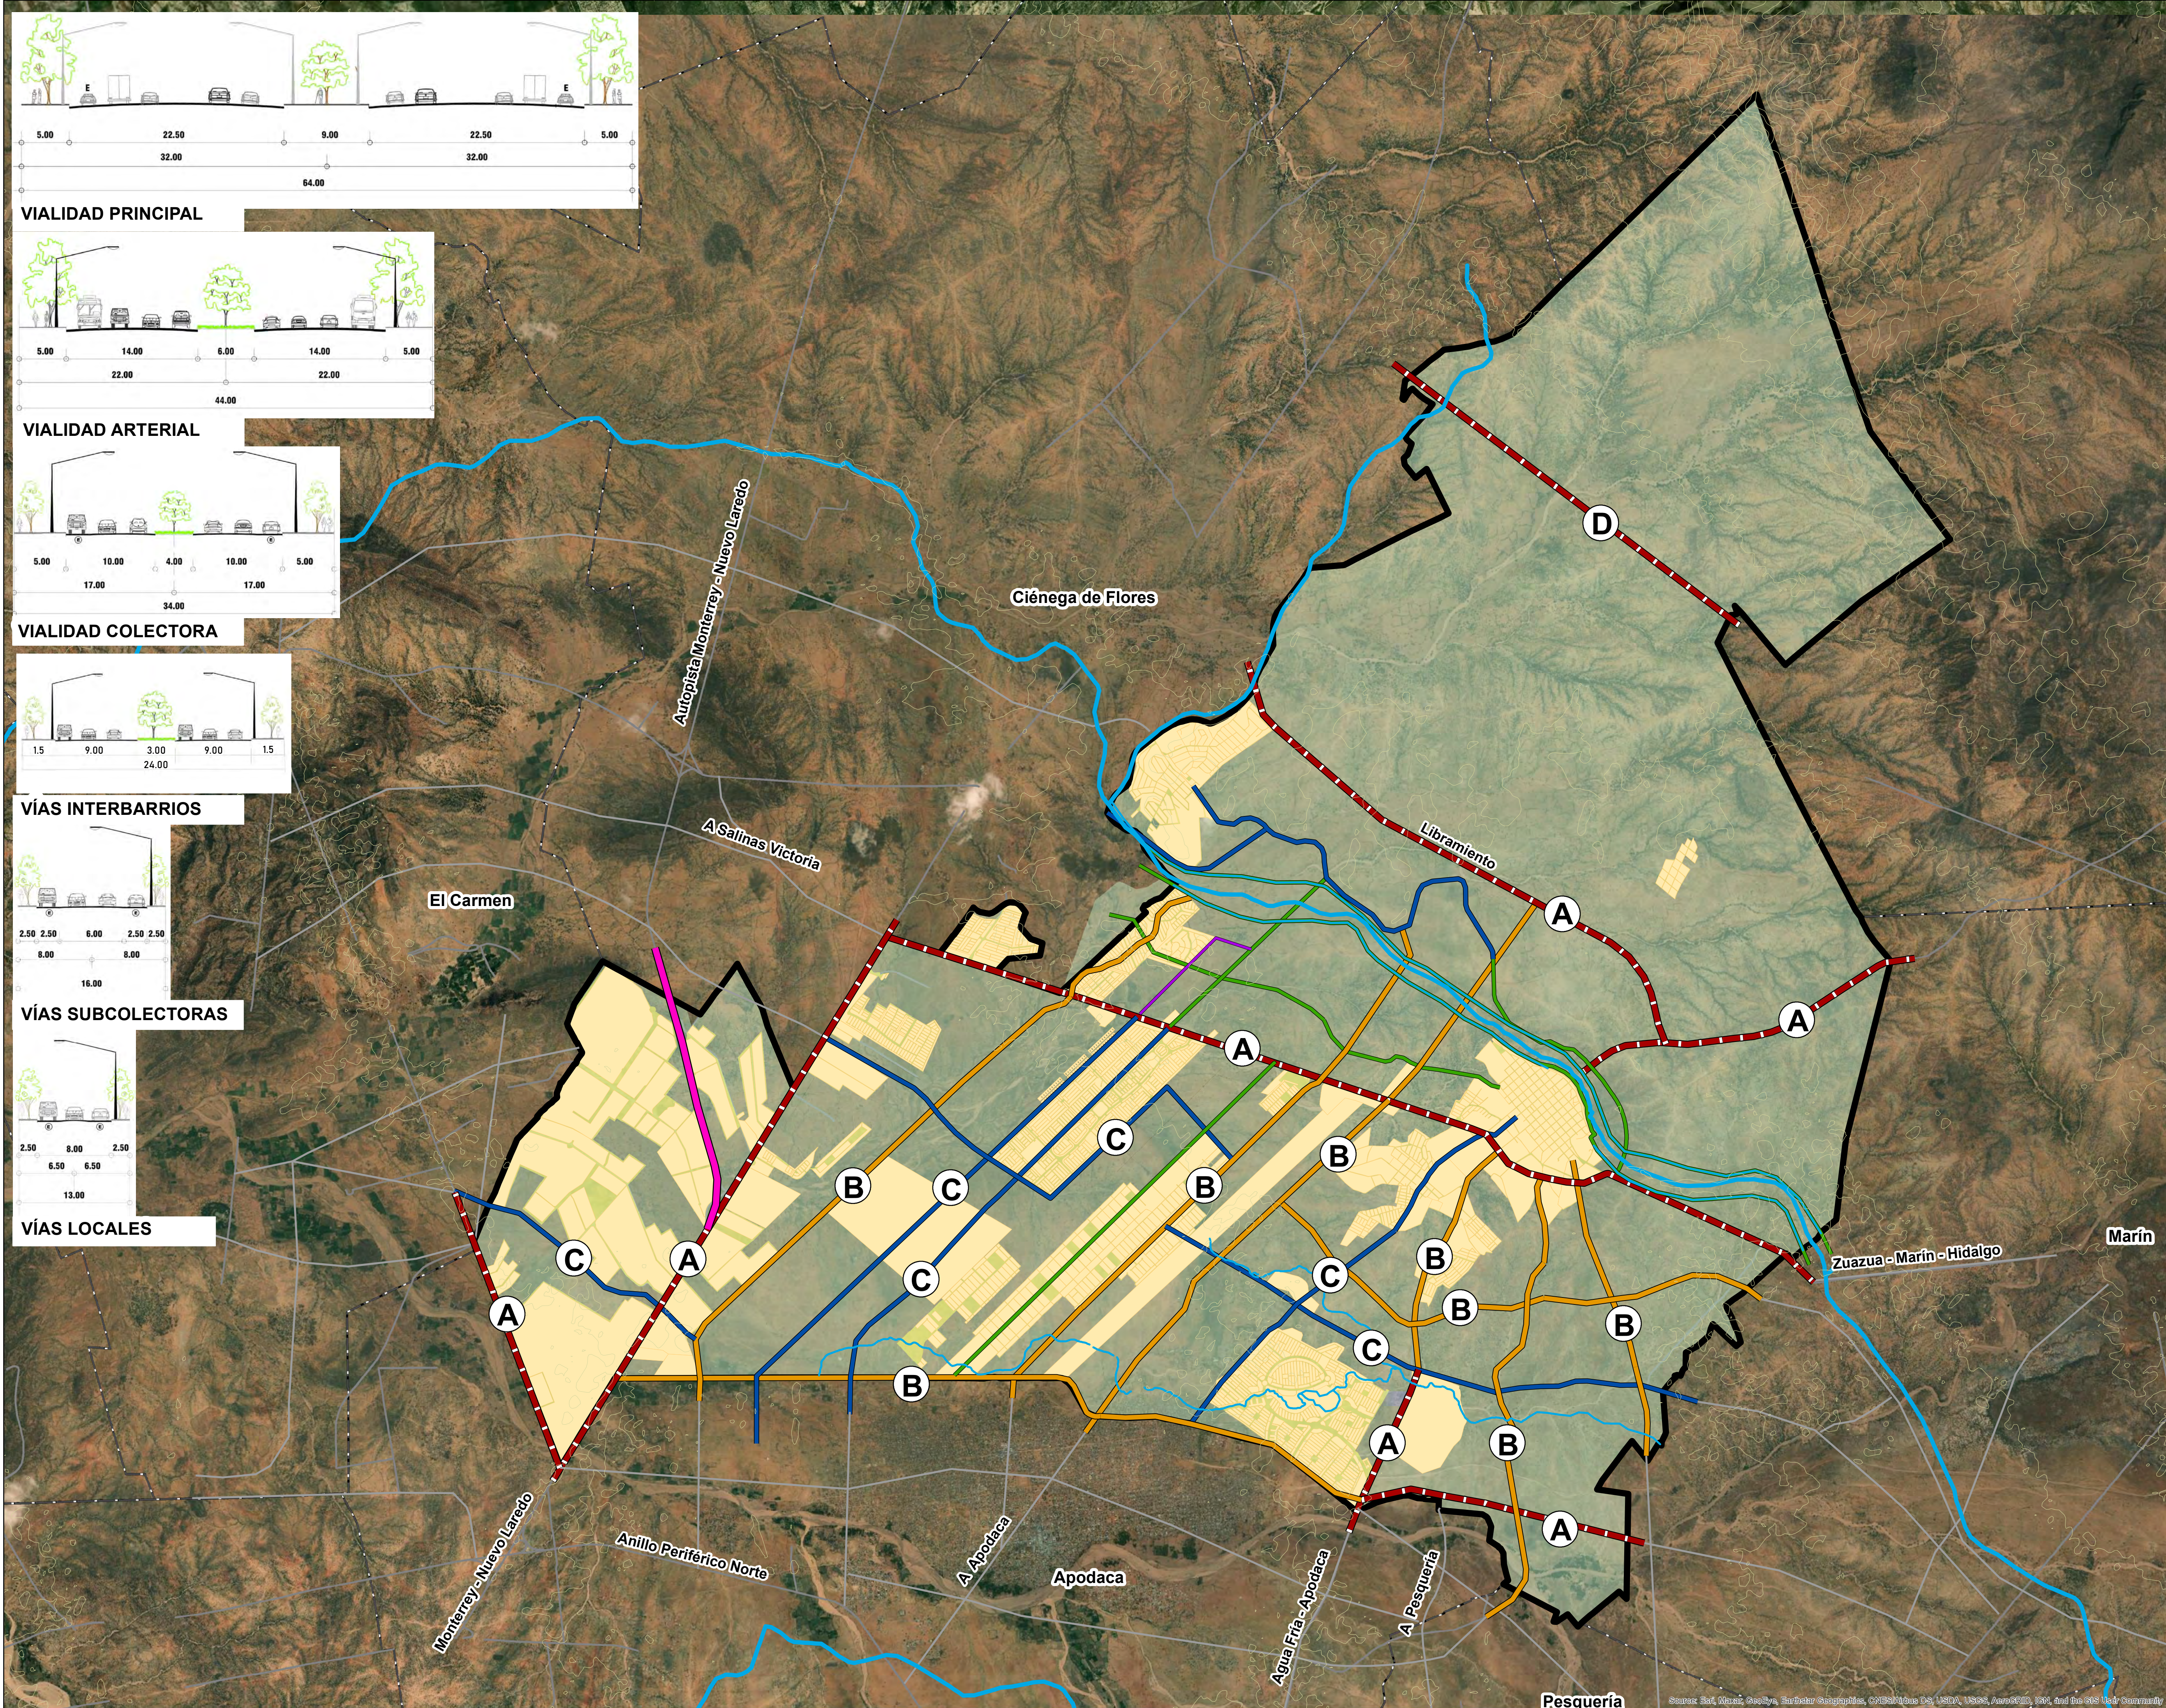

NUEVO LEÓN
GOBIERNO DEL ESTADO

GENERAL ZUAZUA N. L.

SIMBOLOGÍA

- Limite Municipal
- Localidades Urbanas
- Asentamientos Humanos
- Curvas a cada 50 mts.
- Corriente de Agua Perene

CORREDORES URBANOS

- CORREDOR URBANO TIPO A
VIALIDAD PRINCIPAL**
SECCIÓN: 64 mts.
FONDO DE CORREDOR: 300.00 mts.
USOS: Comercial, industria ligera y mediana, servicios y habitacional, equipamiento de grupo de barrio y de gran sector urbano y metropolitano, vivienda multifamiliar.
- CORREDOR URBANO TIPO B
VIALIDAD ARTERIAL**
SECCIÓN: 44.00 mts.
FONDO DE CORREDOR: 300.00 mts.
USOS: Comercial, industria ligera y mediana, servicios y habitacional, equipamiento de grupo de barrio y de gran sector urbano y metropolitano, vivienda unifamiliar.
- CORREDOR URBANO TIPO C
VIALIDAD COLECTORA**
SECCIÓN: 34.00 mts.
FONDO DE CORREDOR: 50.00 mts.
USOS: Comercial, servicios y habitacional, equipamiento de grupo de barrio y de gran sector urbano y metropolitano, vivienda unifamiliar.
- CORREDOR URBANO TIPO D
CORREDOR INDUSTRIAL**
SECCIÓN: 64.00 mts.
FONDO DE CORREDOR: 300.00 mts.
USOS: Industria ligera y mediana y equipamiento metropolitano
- CORREDOR INTERBARRIO**
SECCIÓN: 16.00 mts.
FONDO DE CORREDOR: 30.00 mts.
USOS: Comercial y servicios.



NORTE **VIENTOS**

FDL

FARIAS & DE LEÓN
ARQUITECTOS S.A. DE C.V.

Nivel	No. Plano
ESTRATÉGIA	10
Nombre Plano	
CORREDORES URBANOS	
Escala: 1:40,000	
